
Okrój czyli profil Okna; trzy razy mniejszy, w miarach linijowych od naturalnego

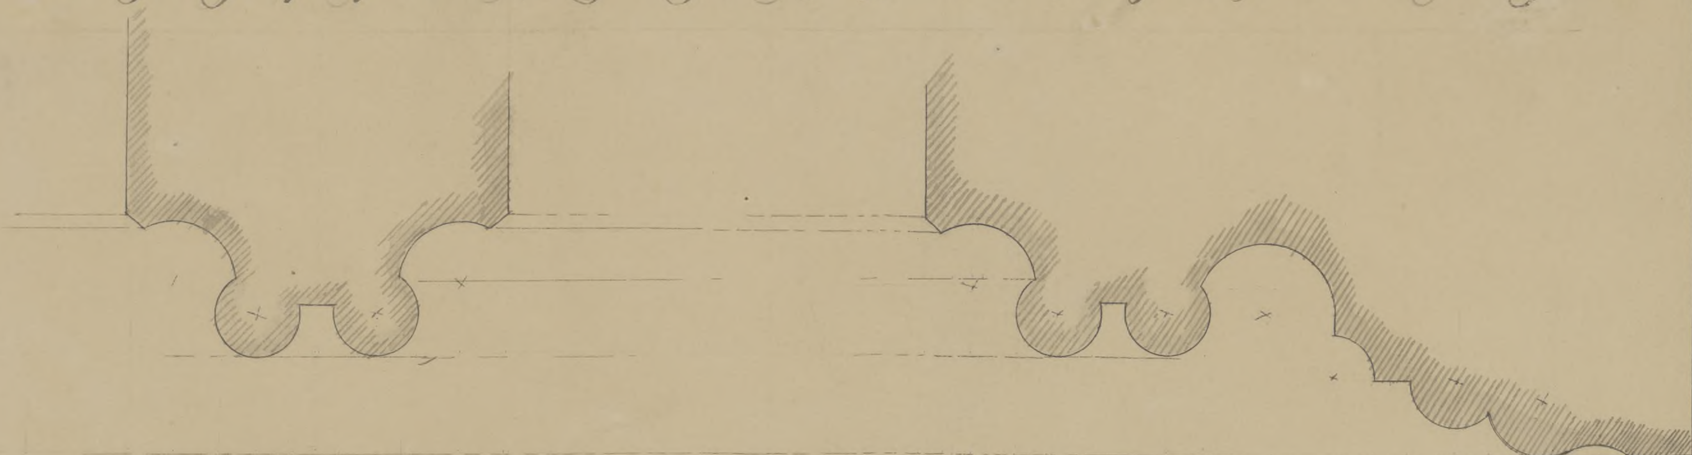

Okno w Zamku Królewskim na 1 piętrze w Galeryi ku stronie południowej

0.632.

2.167.

0.577.

0.66.

16. Metrów w Rysunku czyni jeden metr w Naturze. —

